

平成 25 年度 公立学校等建物の棟別面積表

当該学校の設置年度 S54

設置者名 流山市

学校名 流山市立流山北小学校

相手方の学校名

①識別コード L

②都道府県番号 12

③学校概要番号 1113

④冬季分枝番号

整理番号 1915

棟号	建物区分 ⑤	建造年月 ⑥⑦⑧⑨⑩⑪⑫	築年 ⑬	面積 ⑭	延床面積 ⑮	補助年度 ⑯	自費 ⑰	他費 ⑱	補助面積 ⑲	大規模改修年度 ⑳	耐力度点数 ㉑	とりわけ番号 ㉒	完成 ⑳	保有種別		保有外建物面積		備考 ㉓	
														建物種別 ㉔	面積 ㉕	一時使用 ㉖	借用 ㉗		共用 ㉘
001	校R4S	5404		3334						H22				7	25				給食室 給食室 1122-05棟の面積を控除 1121地震補強 1122大規模改修 (トイレ・安全・空調)
002	校R1S	5404				S53			給					7	166				
004	校S1S	5404		7															
005	校S1S	5409		35															1123地震補強 1123大規模改修 (窓枠・トイレ)
006	校S1S	5412		749															1123地震補強 1123大規模改修 (窓枠・トイレ)
008	校S1S	5406					S54		外	52					52				プール附属室
009	校S1S	5406					S54		外	12					12				1122大規模改修 (トイレ・安全)
011	校R4S	5903		1059						H22									1122大規模改修 (安全)
013	校R4H	0403		746						H03									
014	校S1H	0612		39															

コード説明

⑥建物区分

校舎
屋内運動場
管理室
地域・学校広域施設

⑦用途区分

見学生徒地域施設
児童生活
共同利用施設
見
教員住宅
住
共
木造

⑧学期等

高校
全日制
定
星
坂
通
特
又
幼稚園
小
中
学
部
高
等
部

(平成25年度)


施設の配置図	縮尺	1/1200 (A4)	学校名	流山市立流山北小学校	図号	112	図名	2:2:0	1:1:1:3	1915-
	尺	1.0 2.0 3.0 4.0								

凡例

- ㊦ 不特定多数利用施設
- ㊧ 施設建築物
- ㊨ 併用建築物
- ㊩ 一階使用建築物
- ㊪ 屋外教育施設 並びに遊具によるもの

建物以外の工作物

- ㊫ 土留置壁
- ㊬ 公園
- ㊭ 遊歩機
- ㊮ 遊具
- ㊯ 遊具
- ㊰ 遊具
- ㊱ 遊具
- ㊲ 遊具
- ㊳ 遊具
- ㊴ 遊具
- ㊵ 遊具

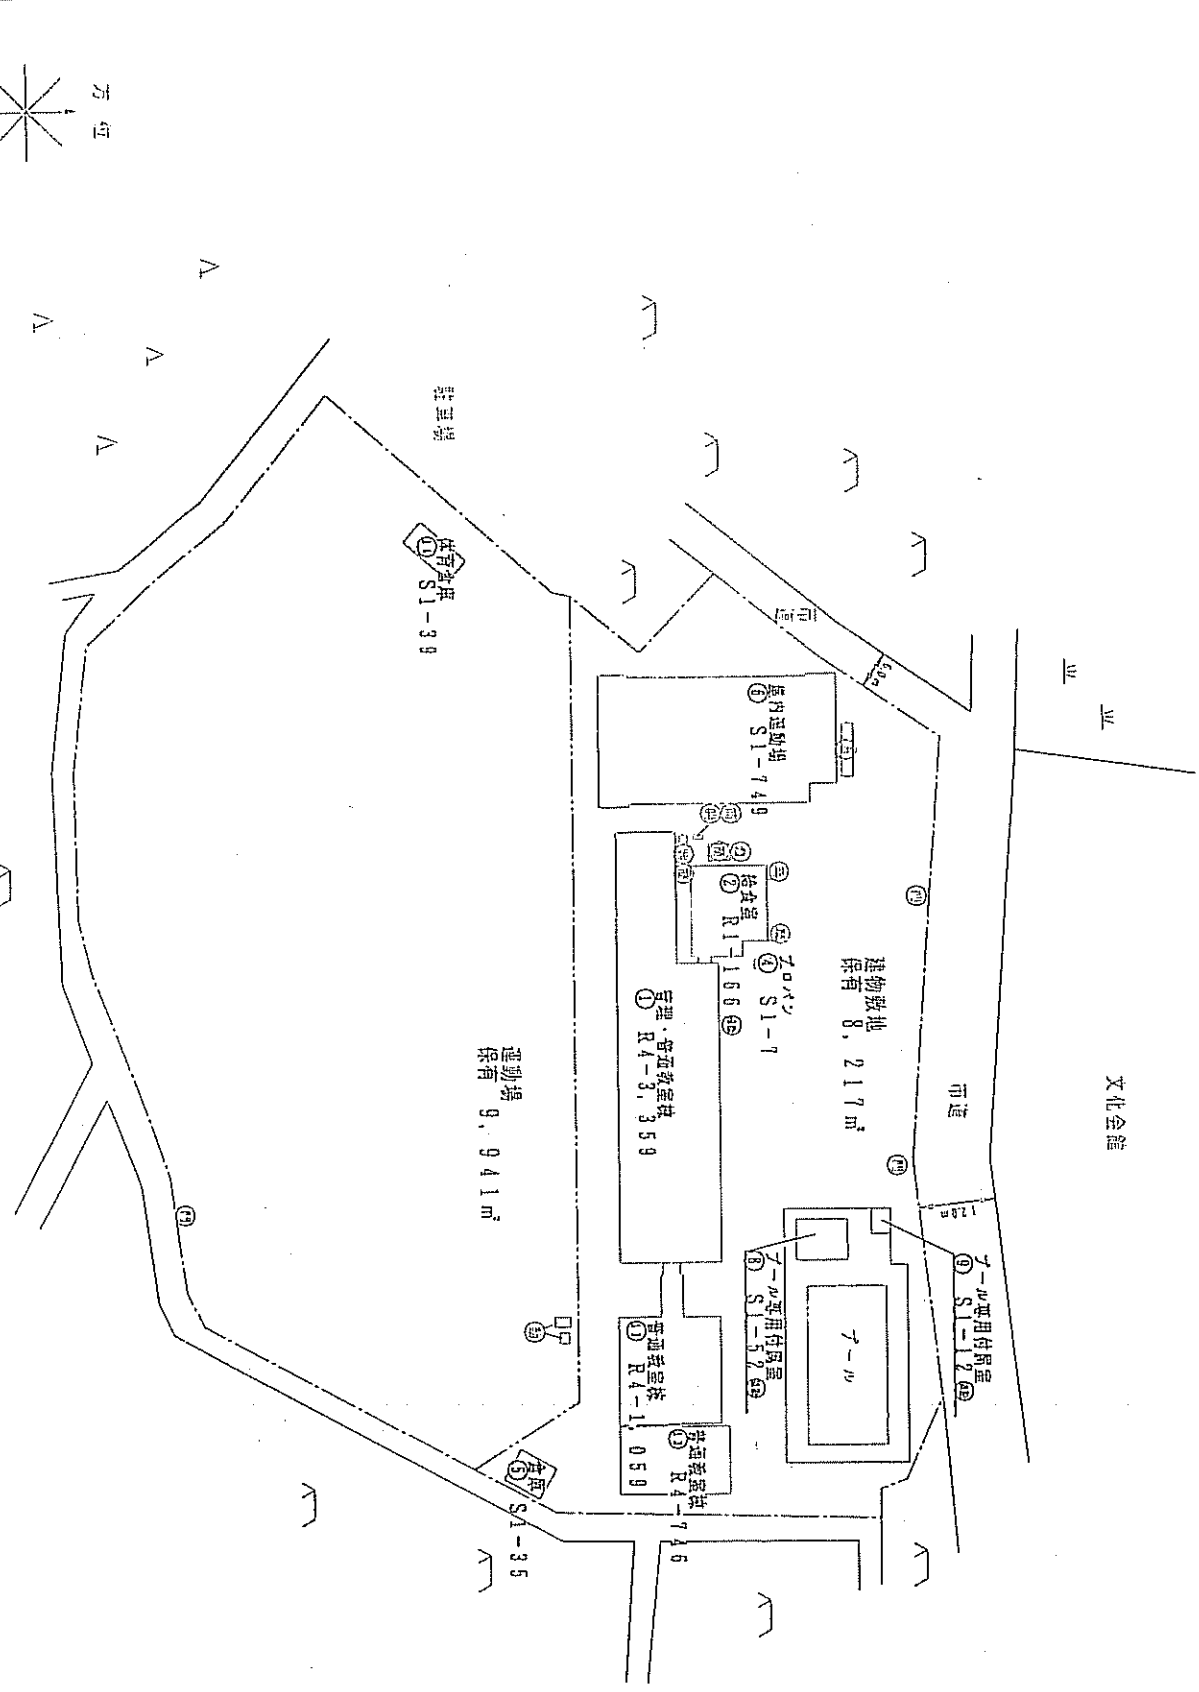

(北に方位を示す)