




 株式会社 佐藤総合計画	図面番号 1/500	工事名称 流山市小山小学校建設等PF1事業
	図面名称 配置図	図尺 1/500
一級建築士事務所 登録番号 東京都第1003号 建設コンサルタント 登録番号 第18943号		

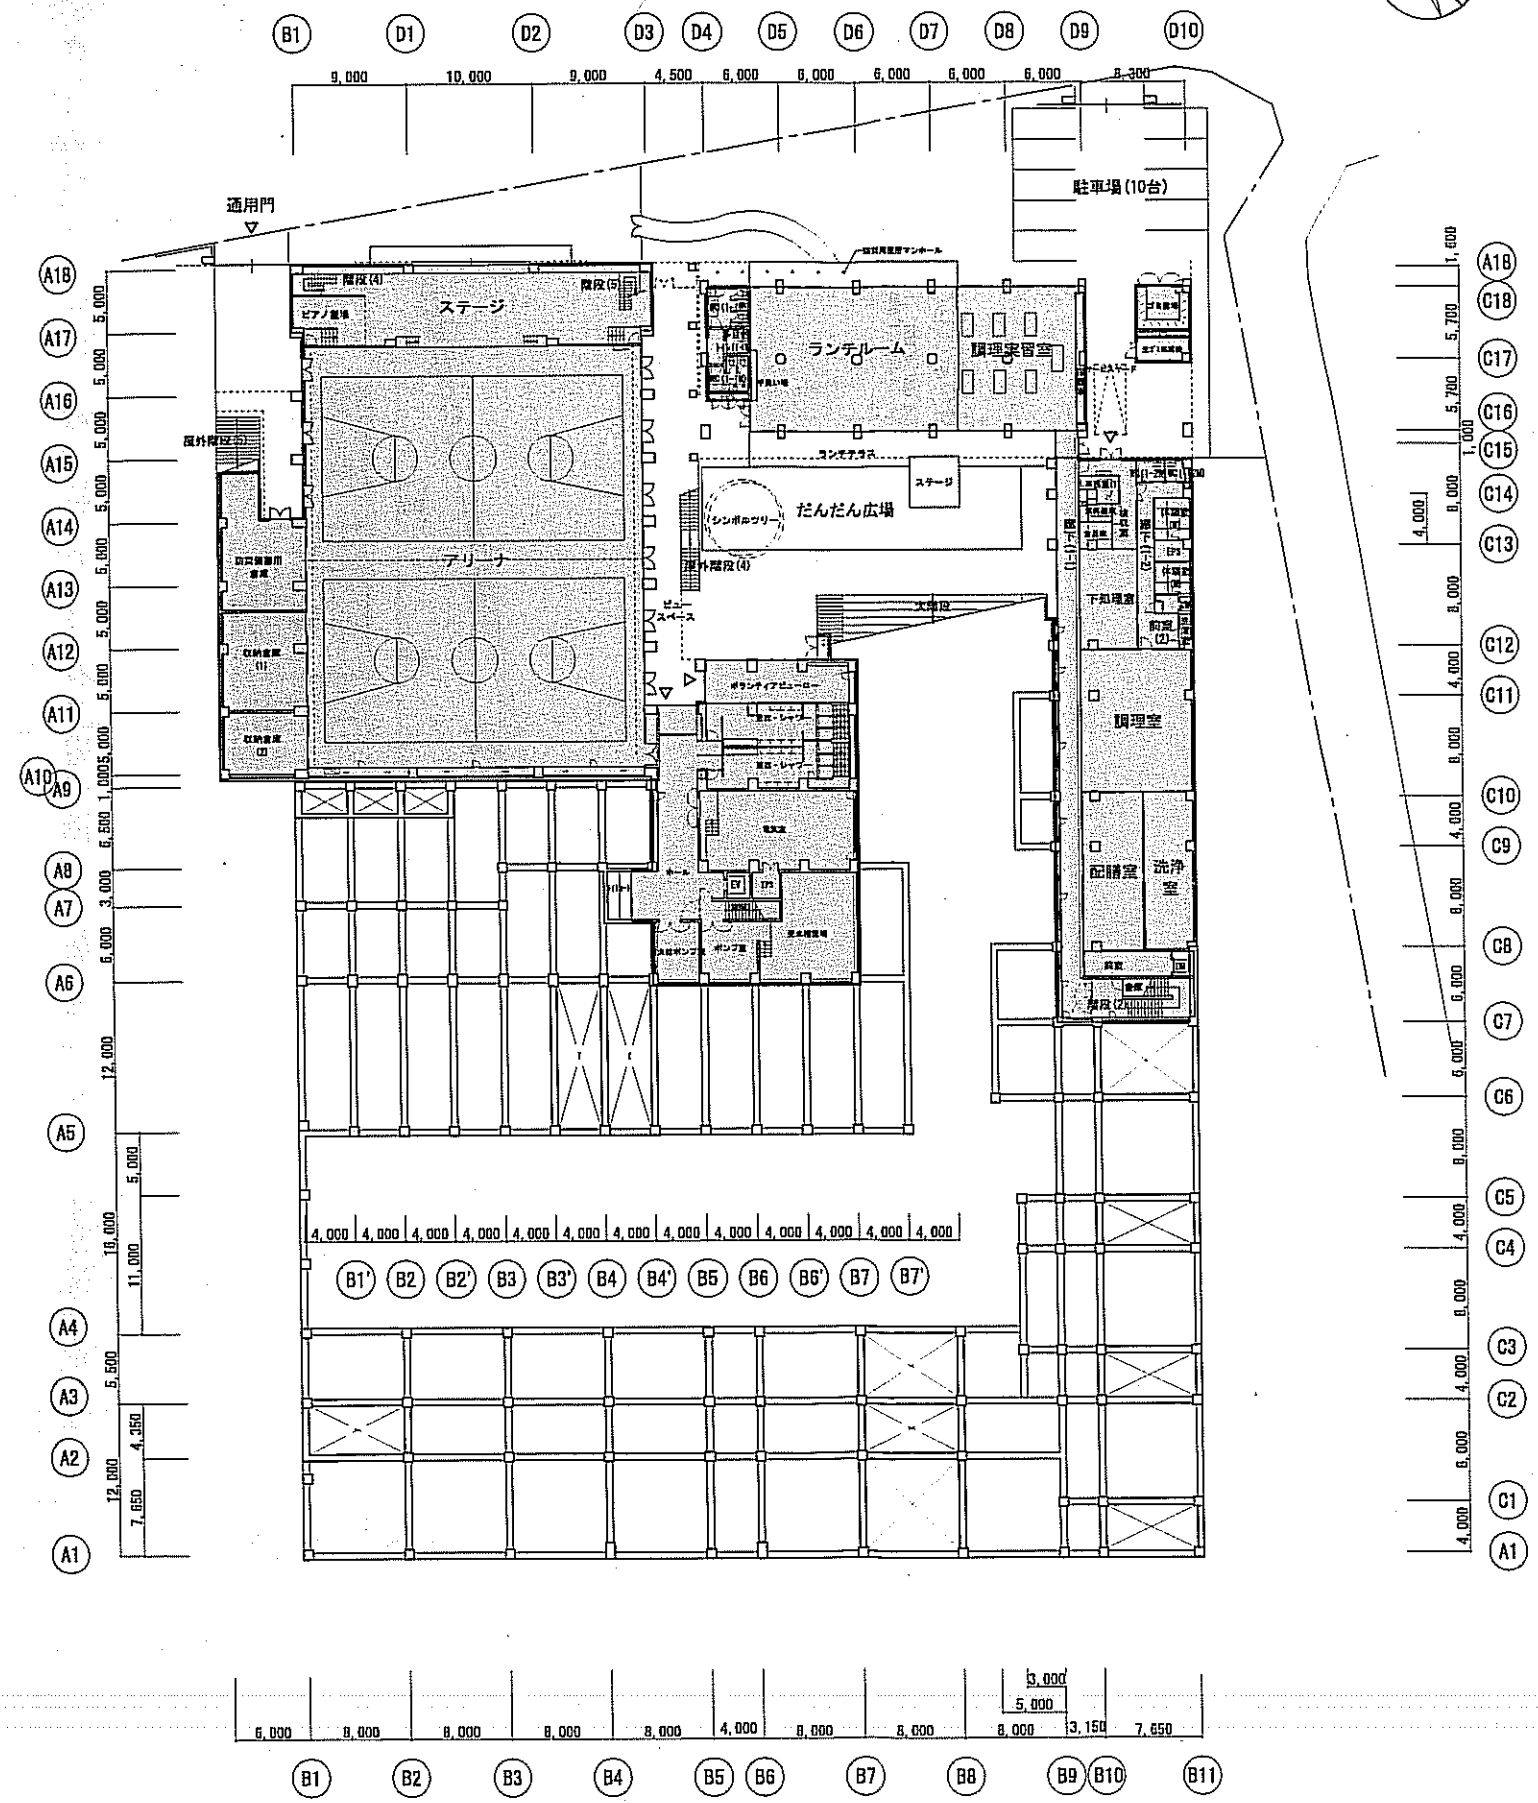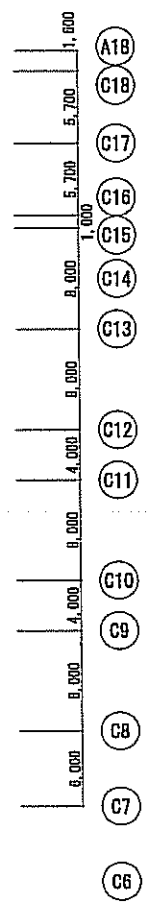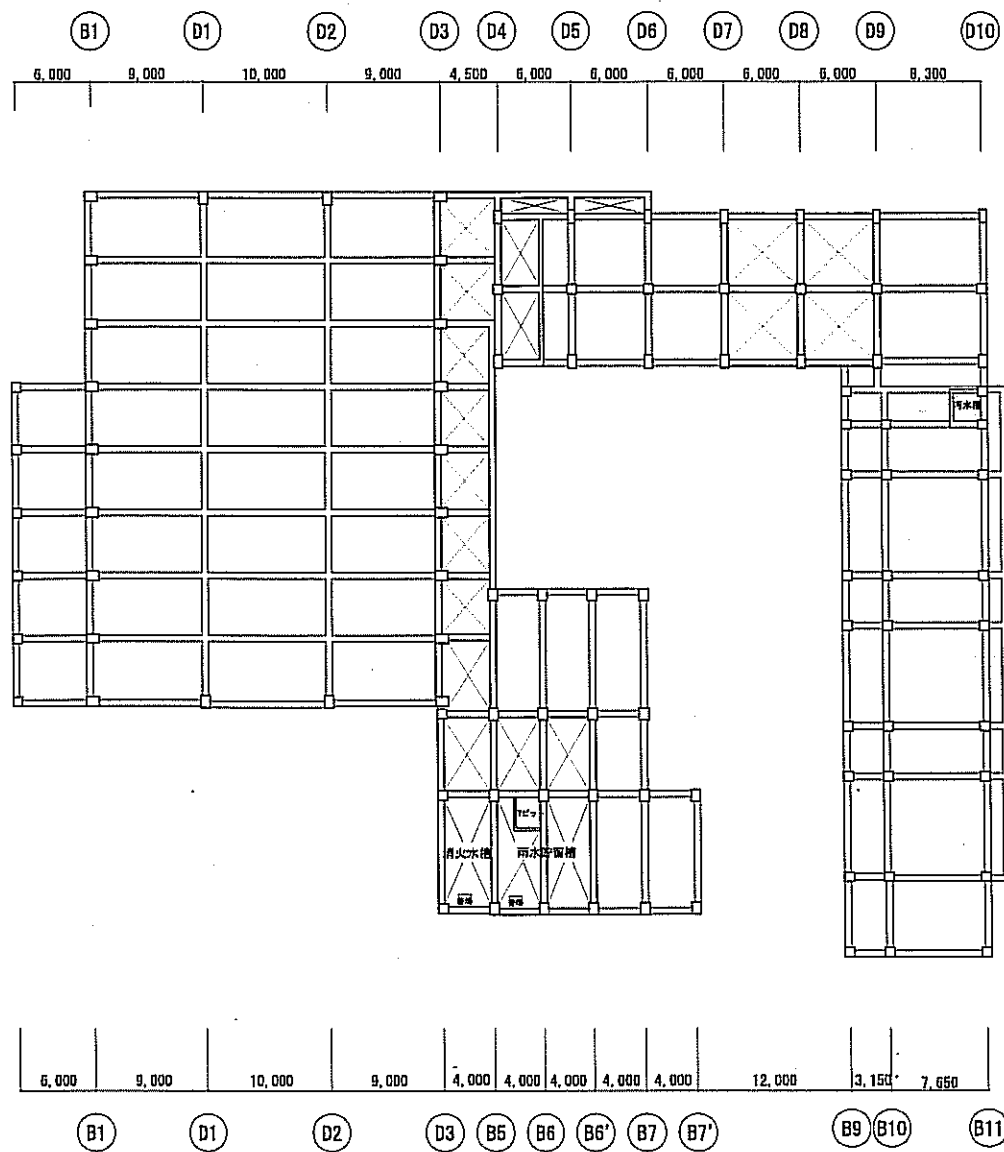

凡例・面積表	
学校専用	
福祉関係施設	地域ふれあいセンター
	児童センター
	管理共用部門
	学童クラブ



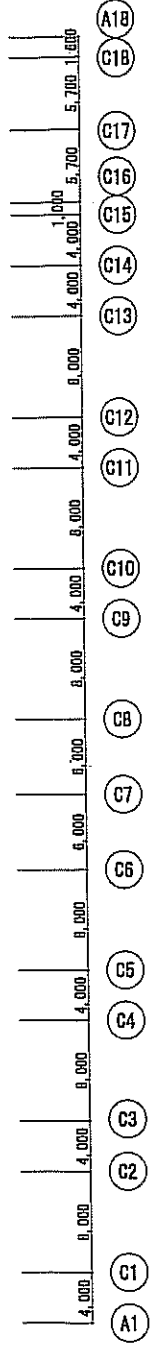


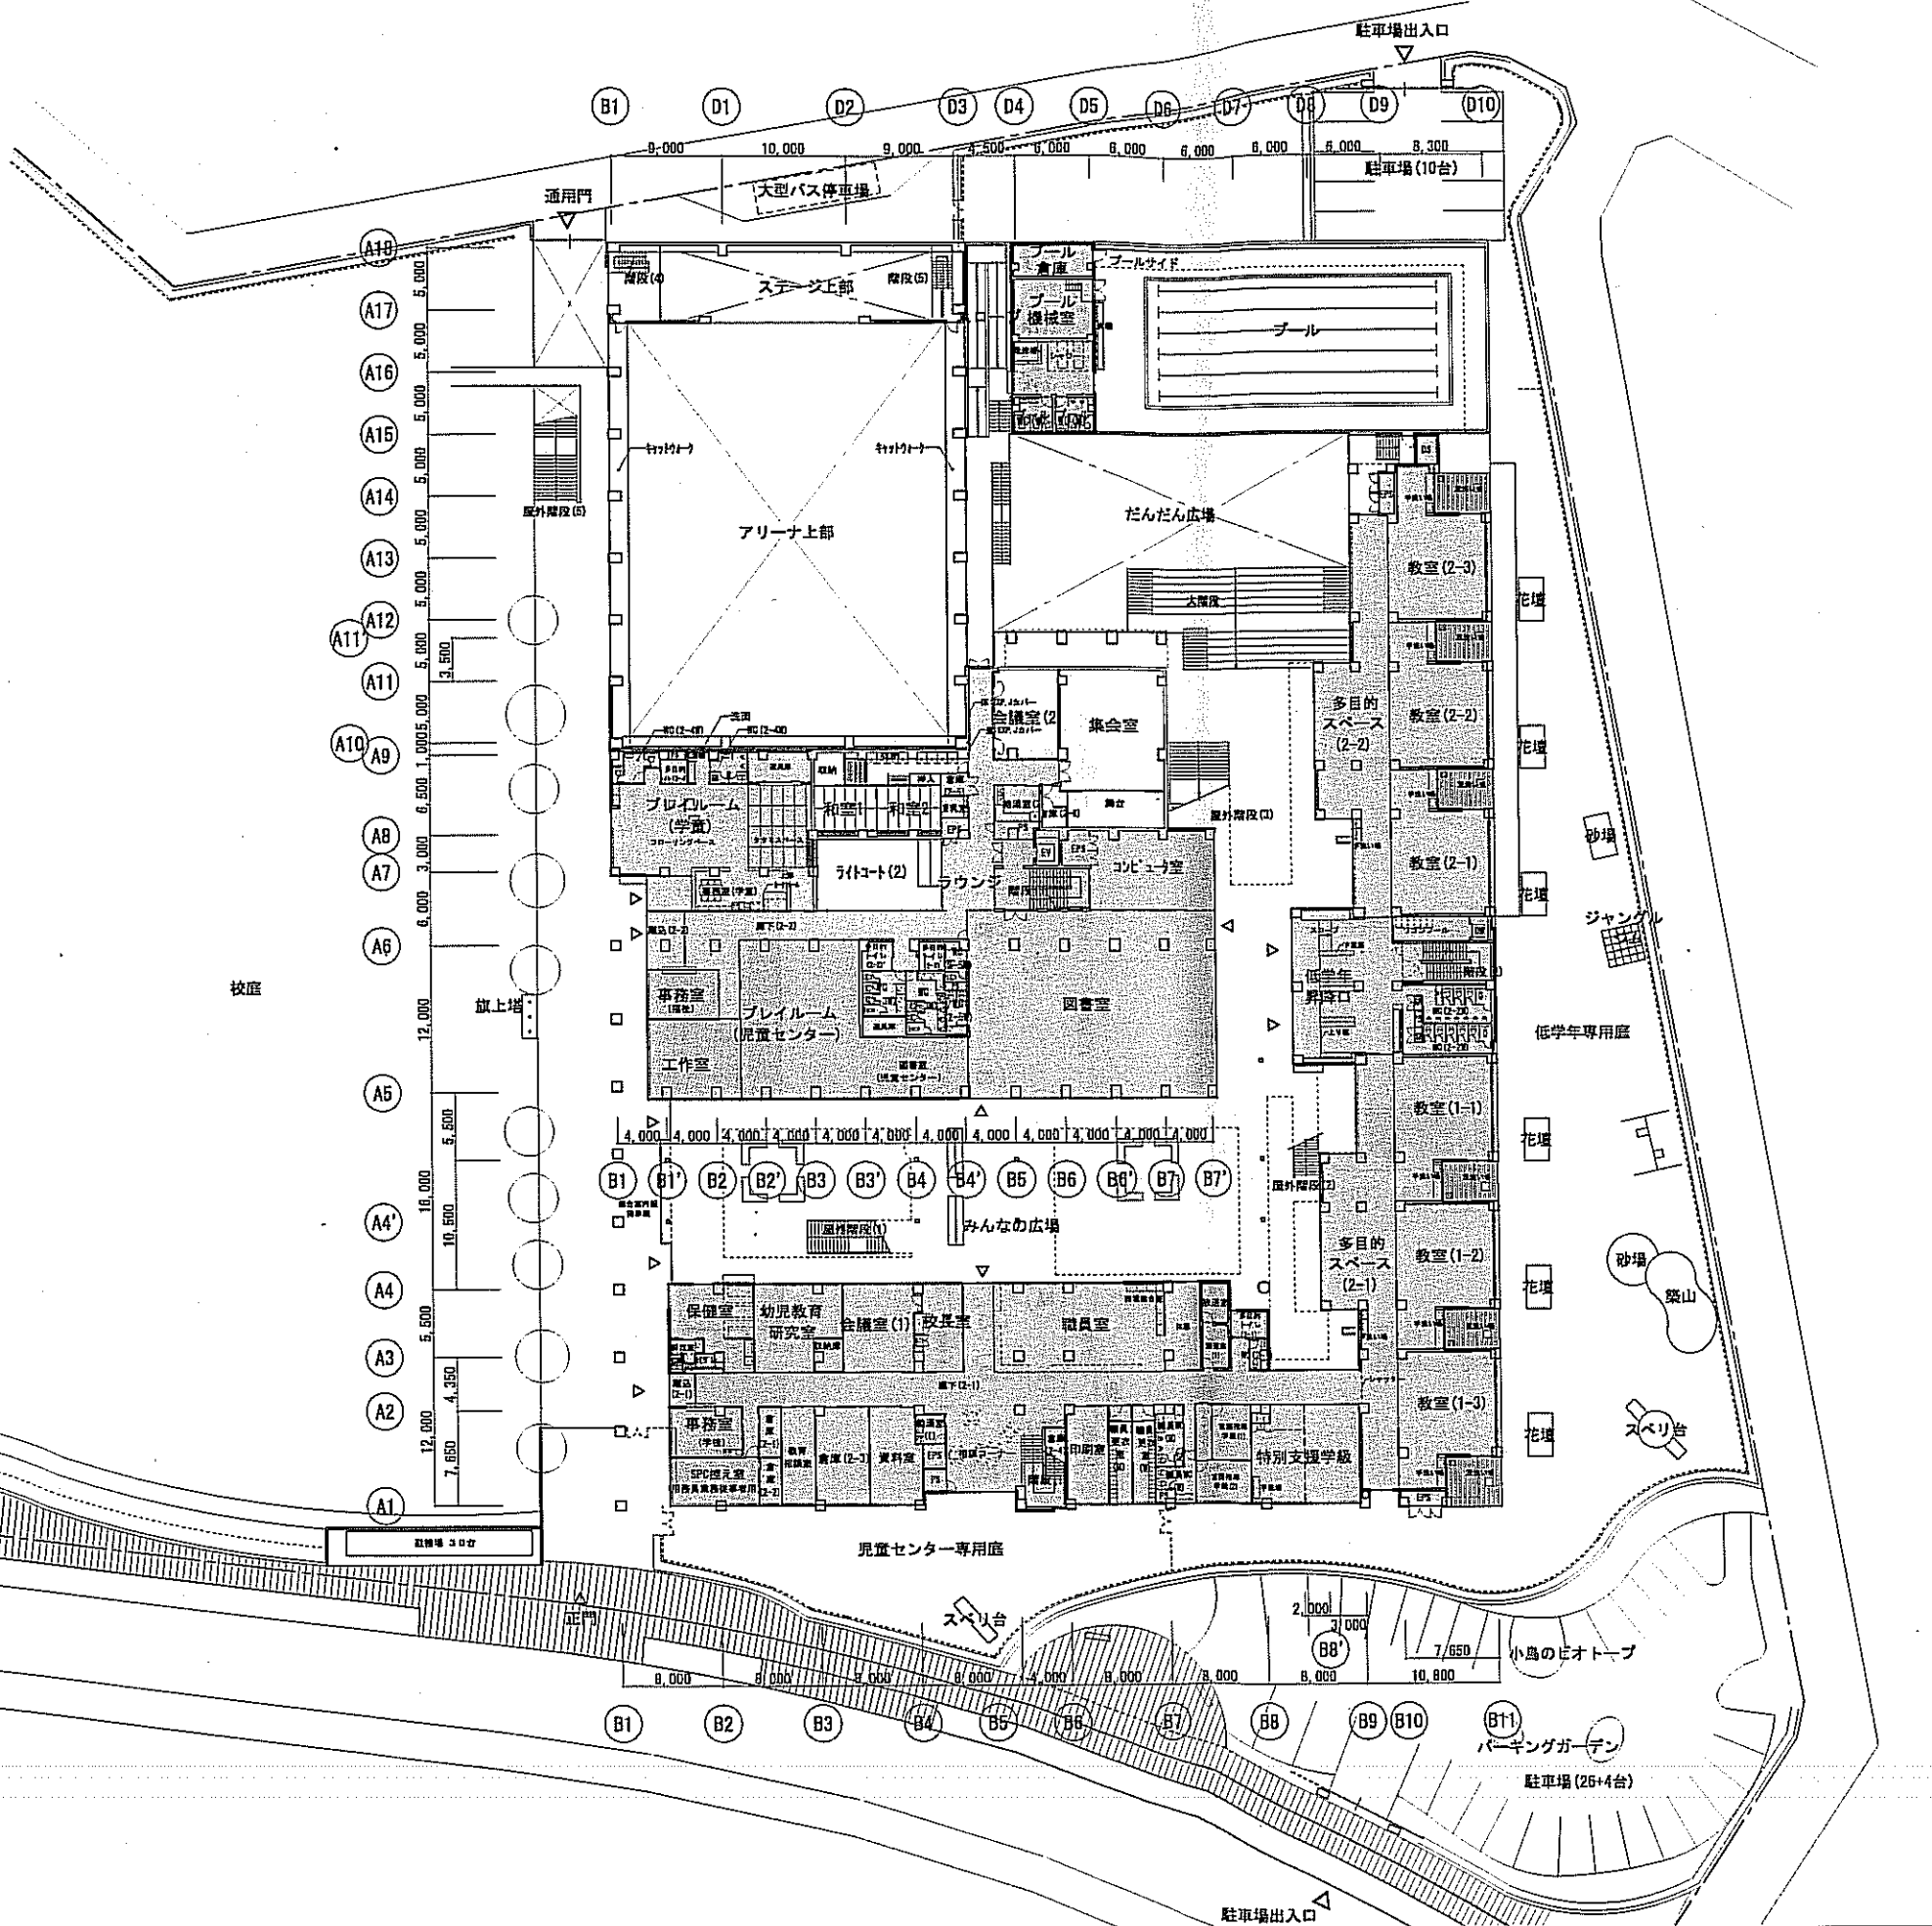

凡例	
学校専用	
福祉関係施設	地域ふれあいセンター
	児童センター
	管理共用部門
	学童クラブ



図面番号	2階平面図	縮尺	1/300
図名	流山市小山小学校建設等PFI事業		
設計者	株式会社 佐藤総合計画		

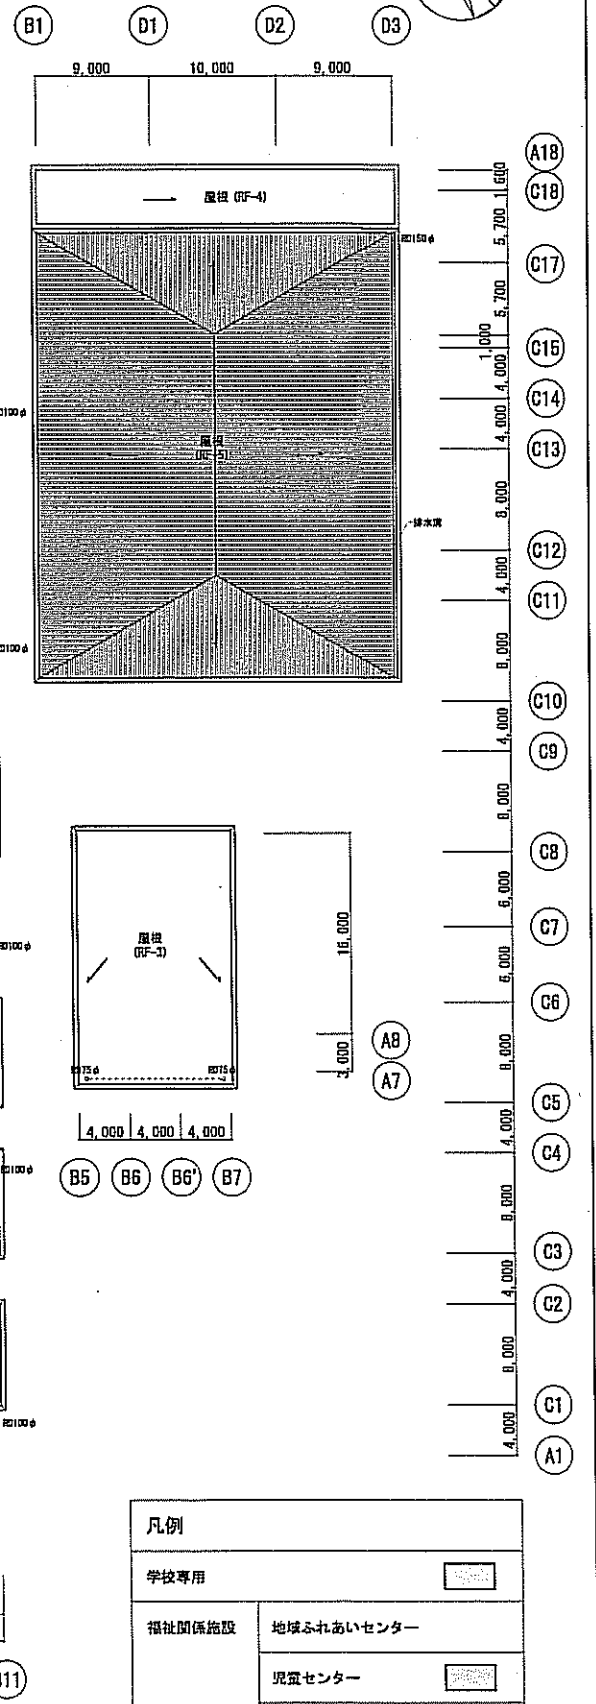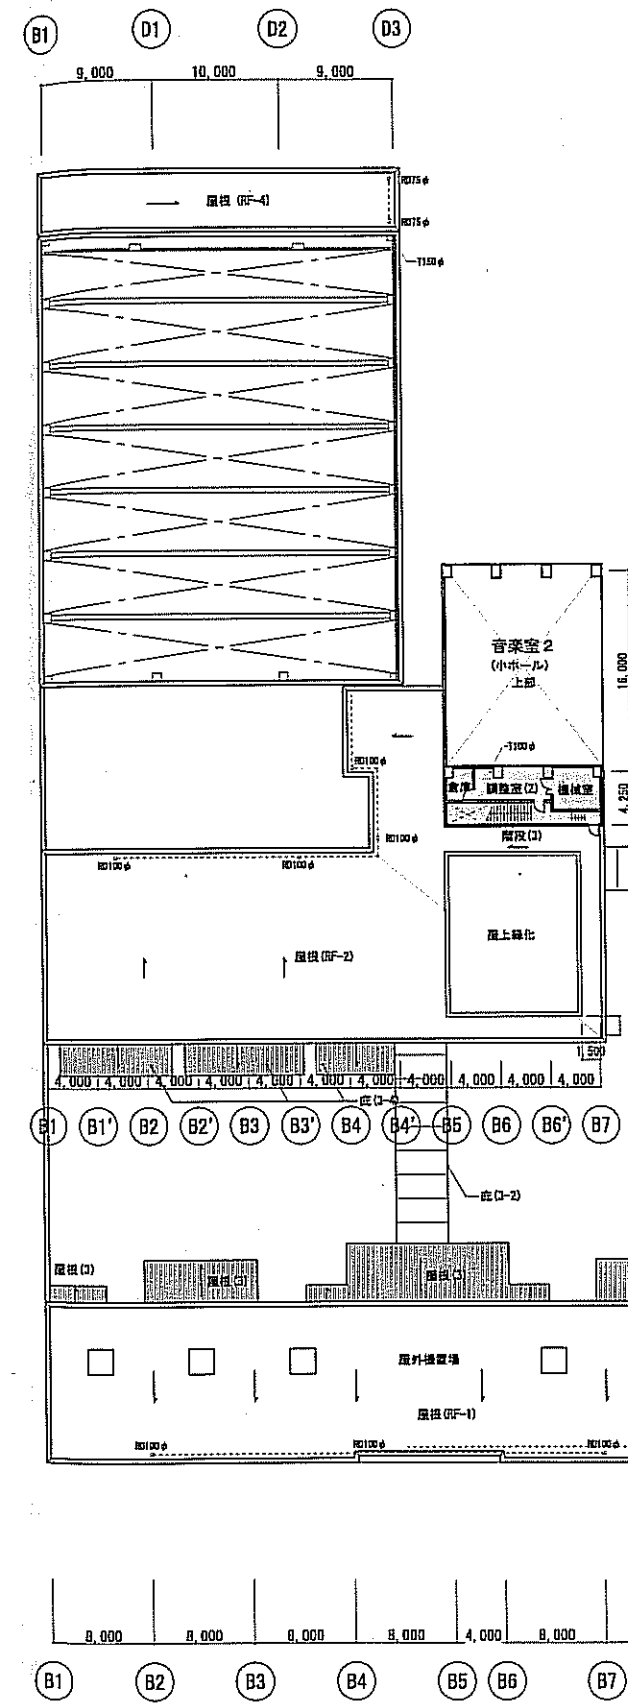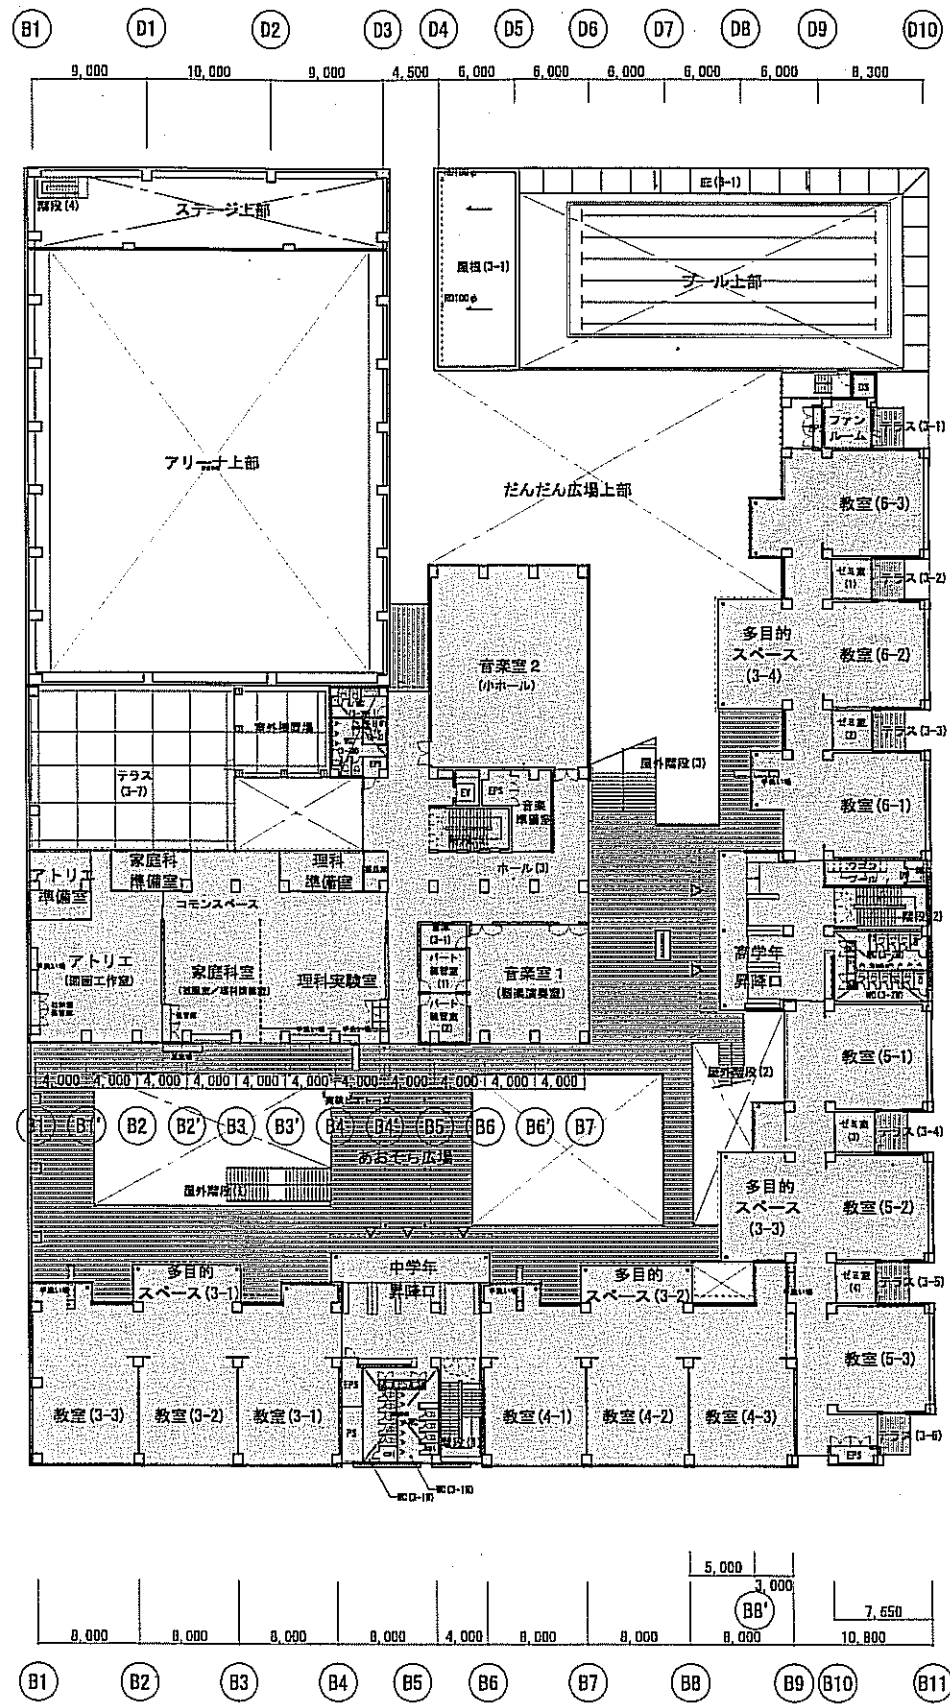

凡例	
学校専用	
福祉関係施設	地域ふれあいセンター
	児童センター
	管理共用部門
	児童クラブ



設計番号	3階平面図	工事名称	浜山市小中学校建設等PF1事業	図尺	1/300
図番		図名		作成日	
図名		図番		作成日	

一級建築士事務所 登録番号 浜川西第123号 建設コンサルタント 登録番号 第1434号